




袖幕仕様

催事名 _____
場面 _____

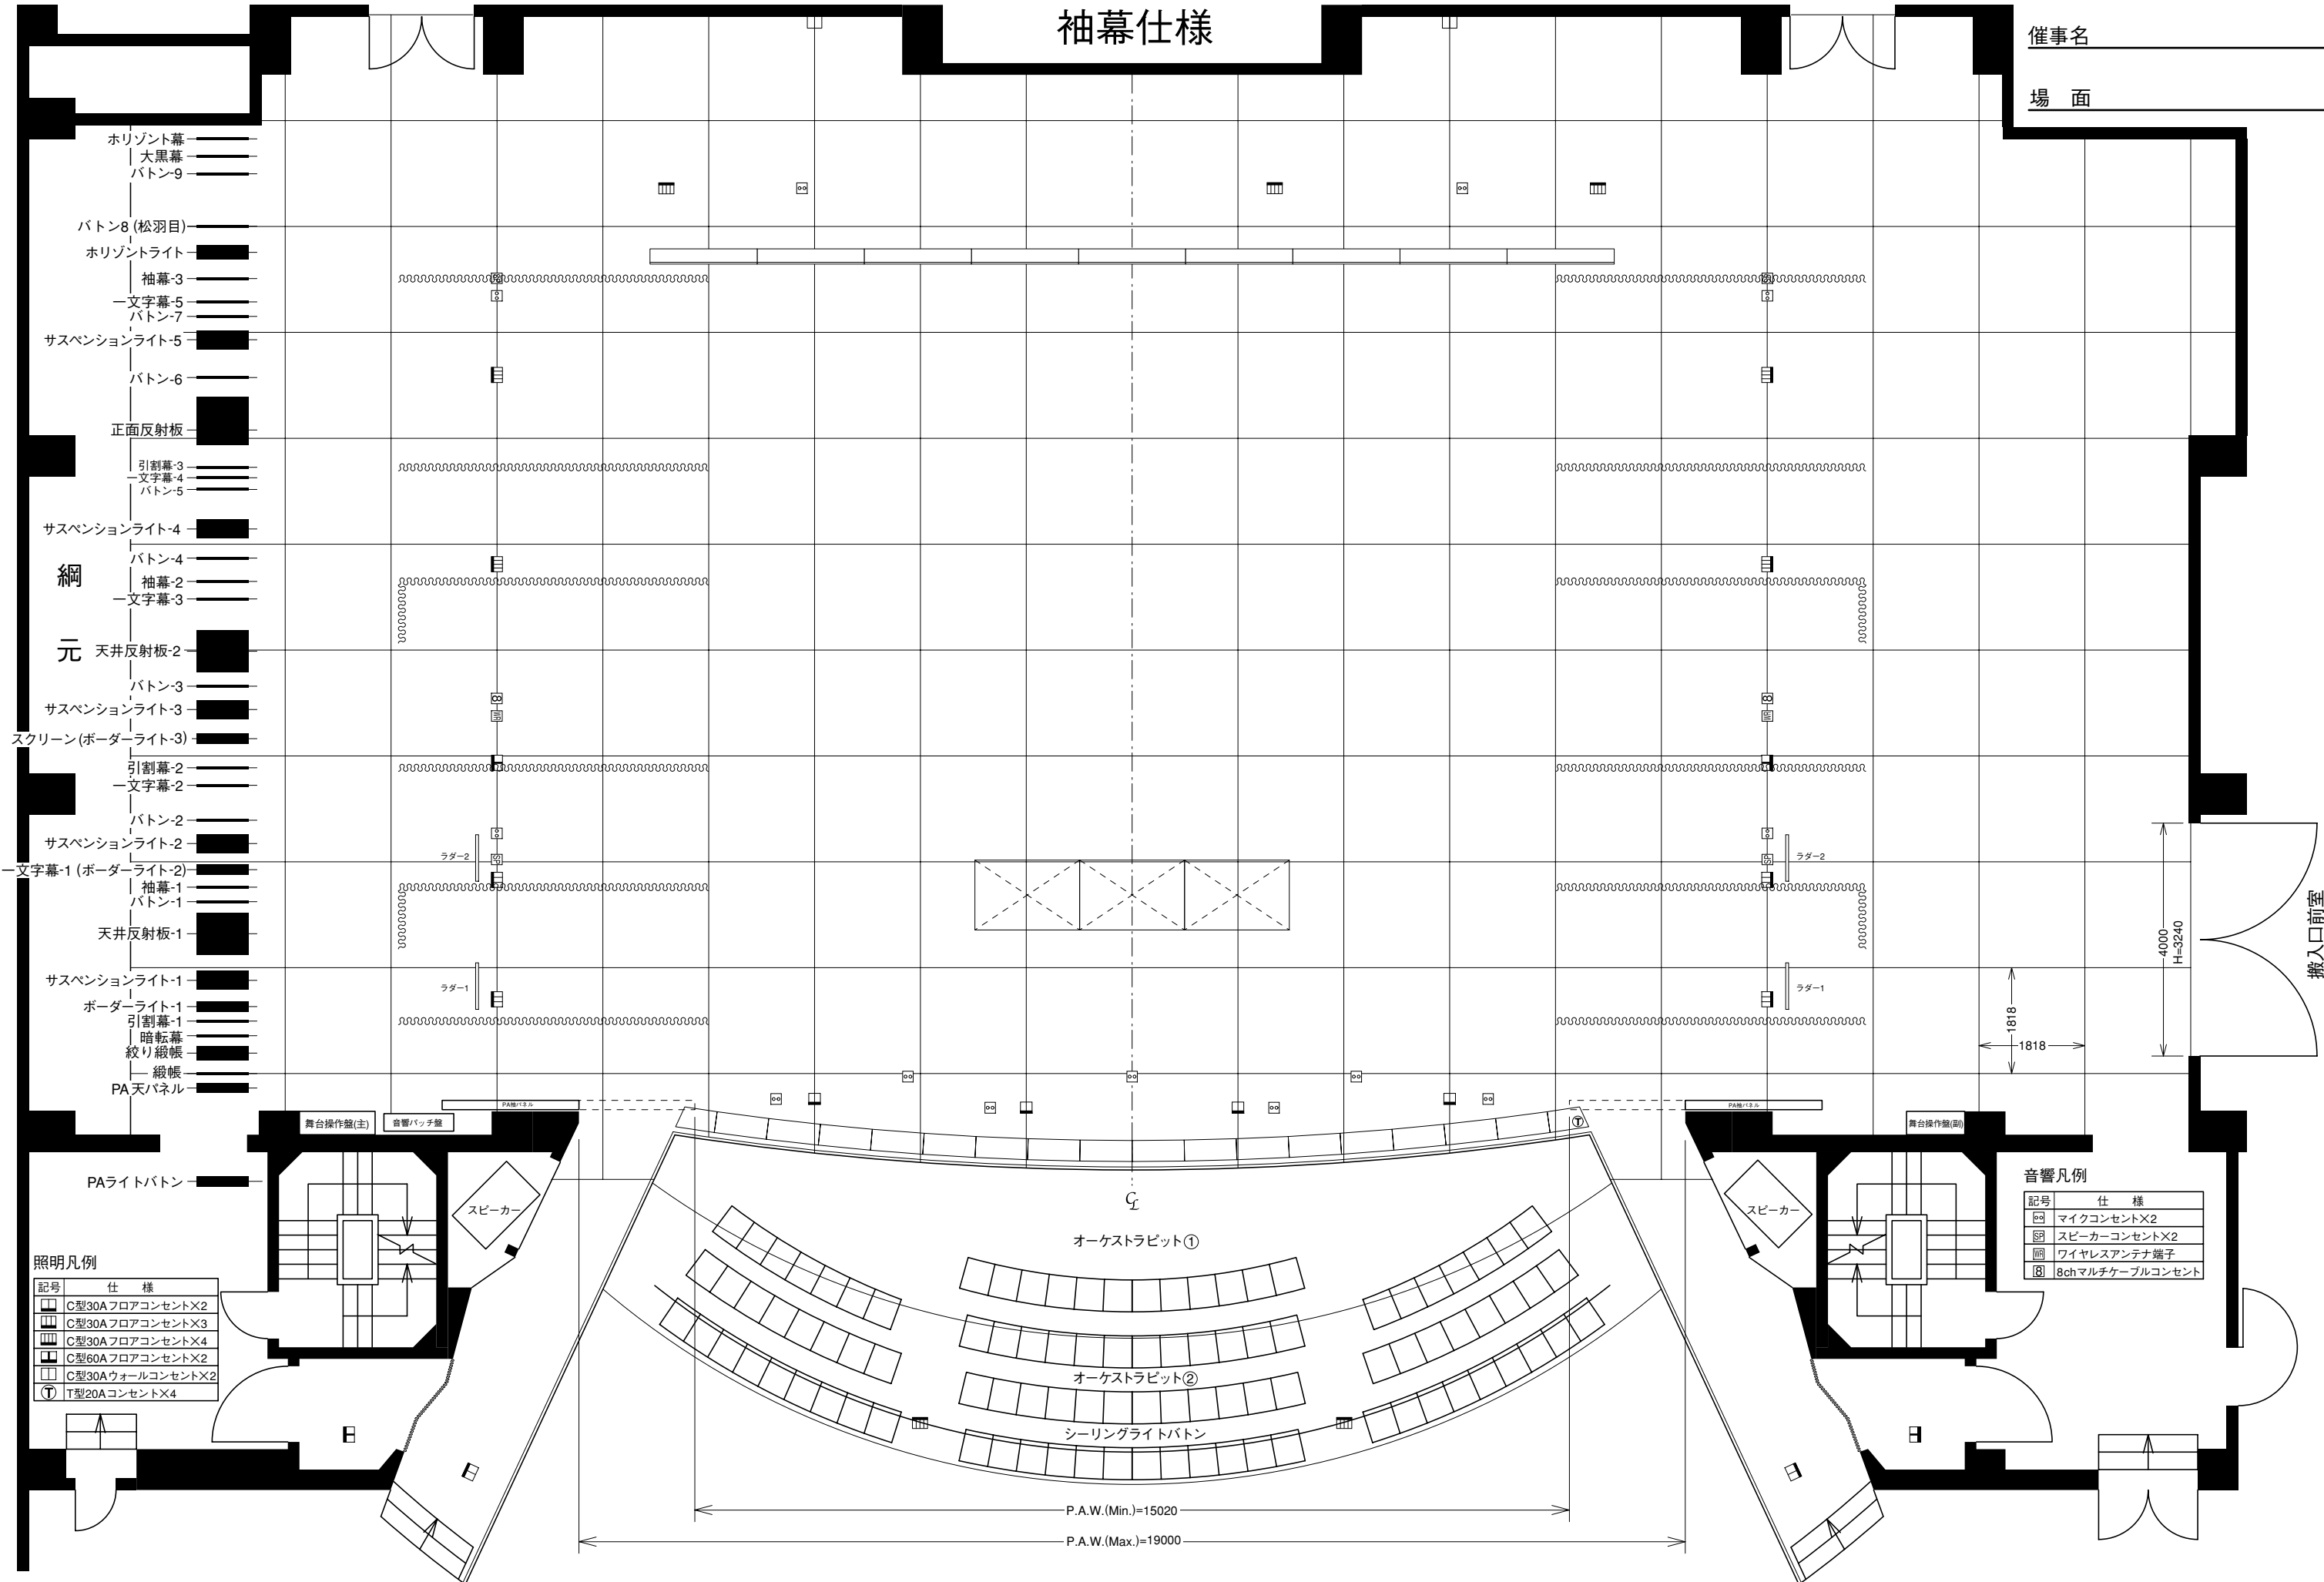

- ホリゾン幕
- 大黒幕
- バトン9
- バトン8 (松羽目)
- ホリゾンライト
- 袖幕-3
- 文字幕-5
- バトン-7
- サスペンションライト-5
- バトン-6
- 正面反射板
- 引割幕-3
- 文字幕-4
- バトン-5
- サスペンションライト-4
- バトン-4
- 袖幕-2
- 文字幕-3
- 天井反射板-2
- バトン-3
- サスペンションライト-3
- スクリーン(ボーダーライト-3)
- 引割幕-2
- 文字幕-2
- バトン-2
- サスペンションライト-2
- 文字幕-1 (ボーダーライト-2)
- 袖幕-1
- バトン-1
- 天井反射板-1
- サスペンションライト-1
- ボーダーライト-1
- 引割幕-1
- 暗転幕
- 紋り織帳
- 緞帳
- PA天パネル

照明凡例

記号	仕様
□	C型30AフロアコンセントX2
□	C型30AフロアコンセントX3
□	C型30AフロアコンセントX4
□	C型60AフロアコンセントX2
□	C型30AウォールコンセントX2
Ⓣ	T型20AコンセントX4

音響凡例

記号	仕様
□	マイクコンセントX2
□	スピーカーコンセントX2
□	ワイヤレスアンテナ端子
□	8chマルチケーブルコンセント

搬入口前室


オーケストラピット①

オーケストラピット②

シーリングライトバトン

P.A.W.(Min.)=15020


P.A.W.(Max.)=19000

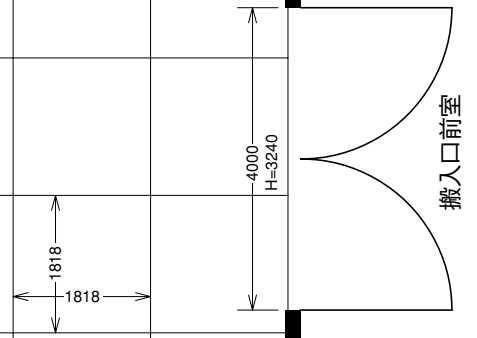



音響反射板仕様

催事名 _____
場面 _____

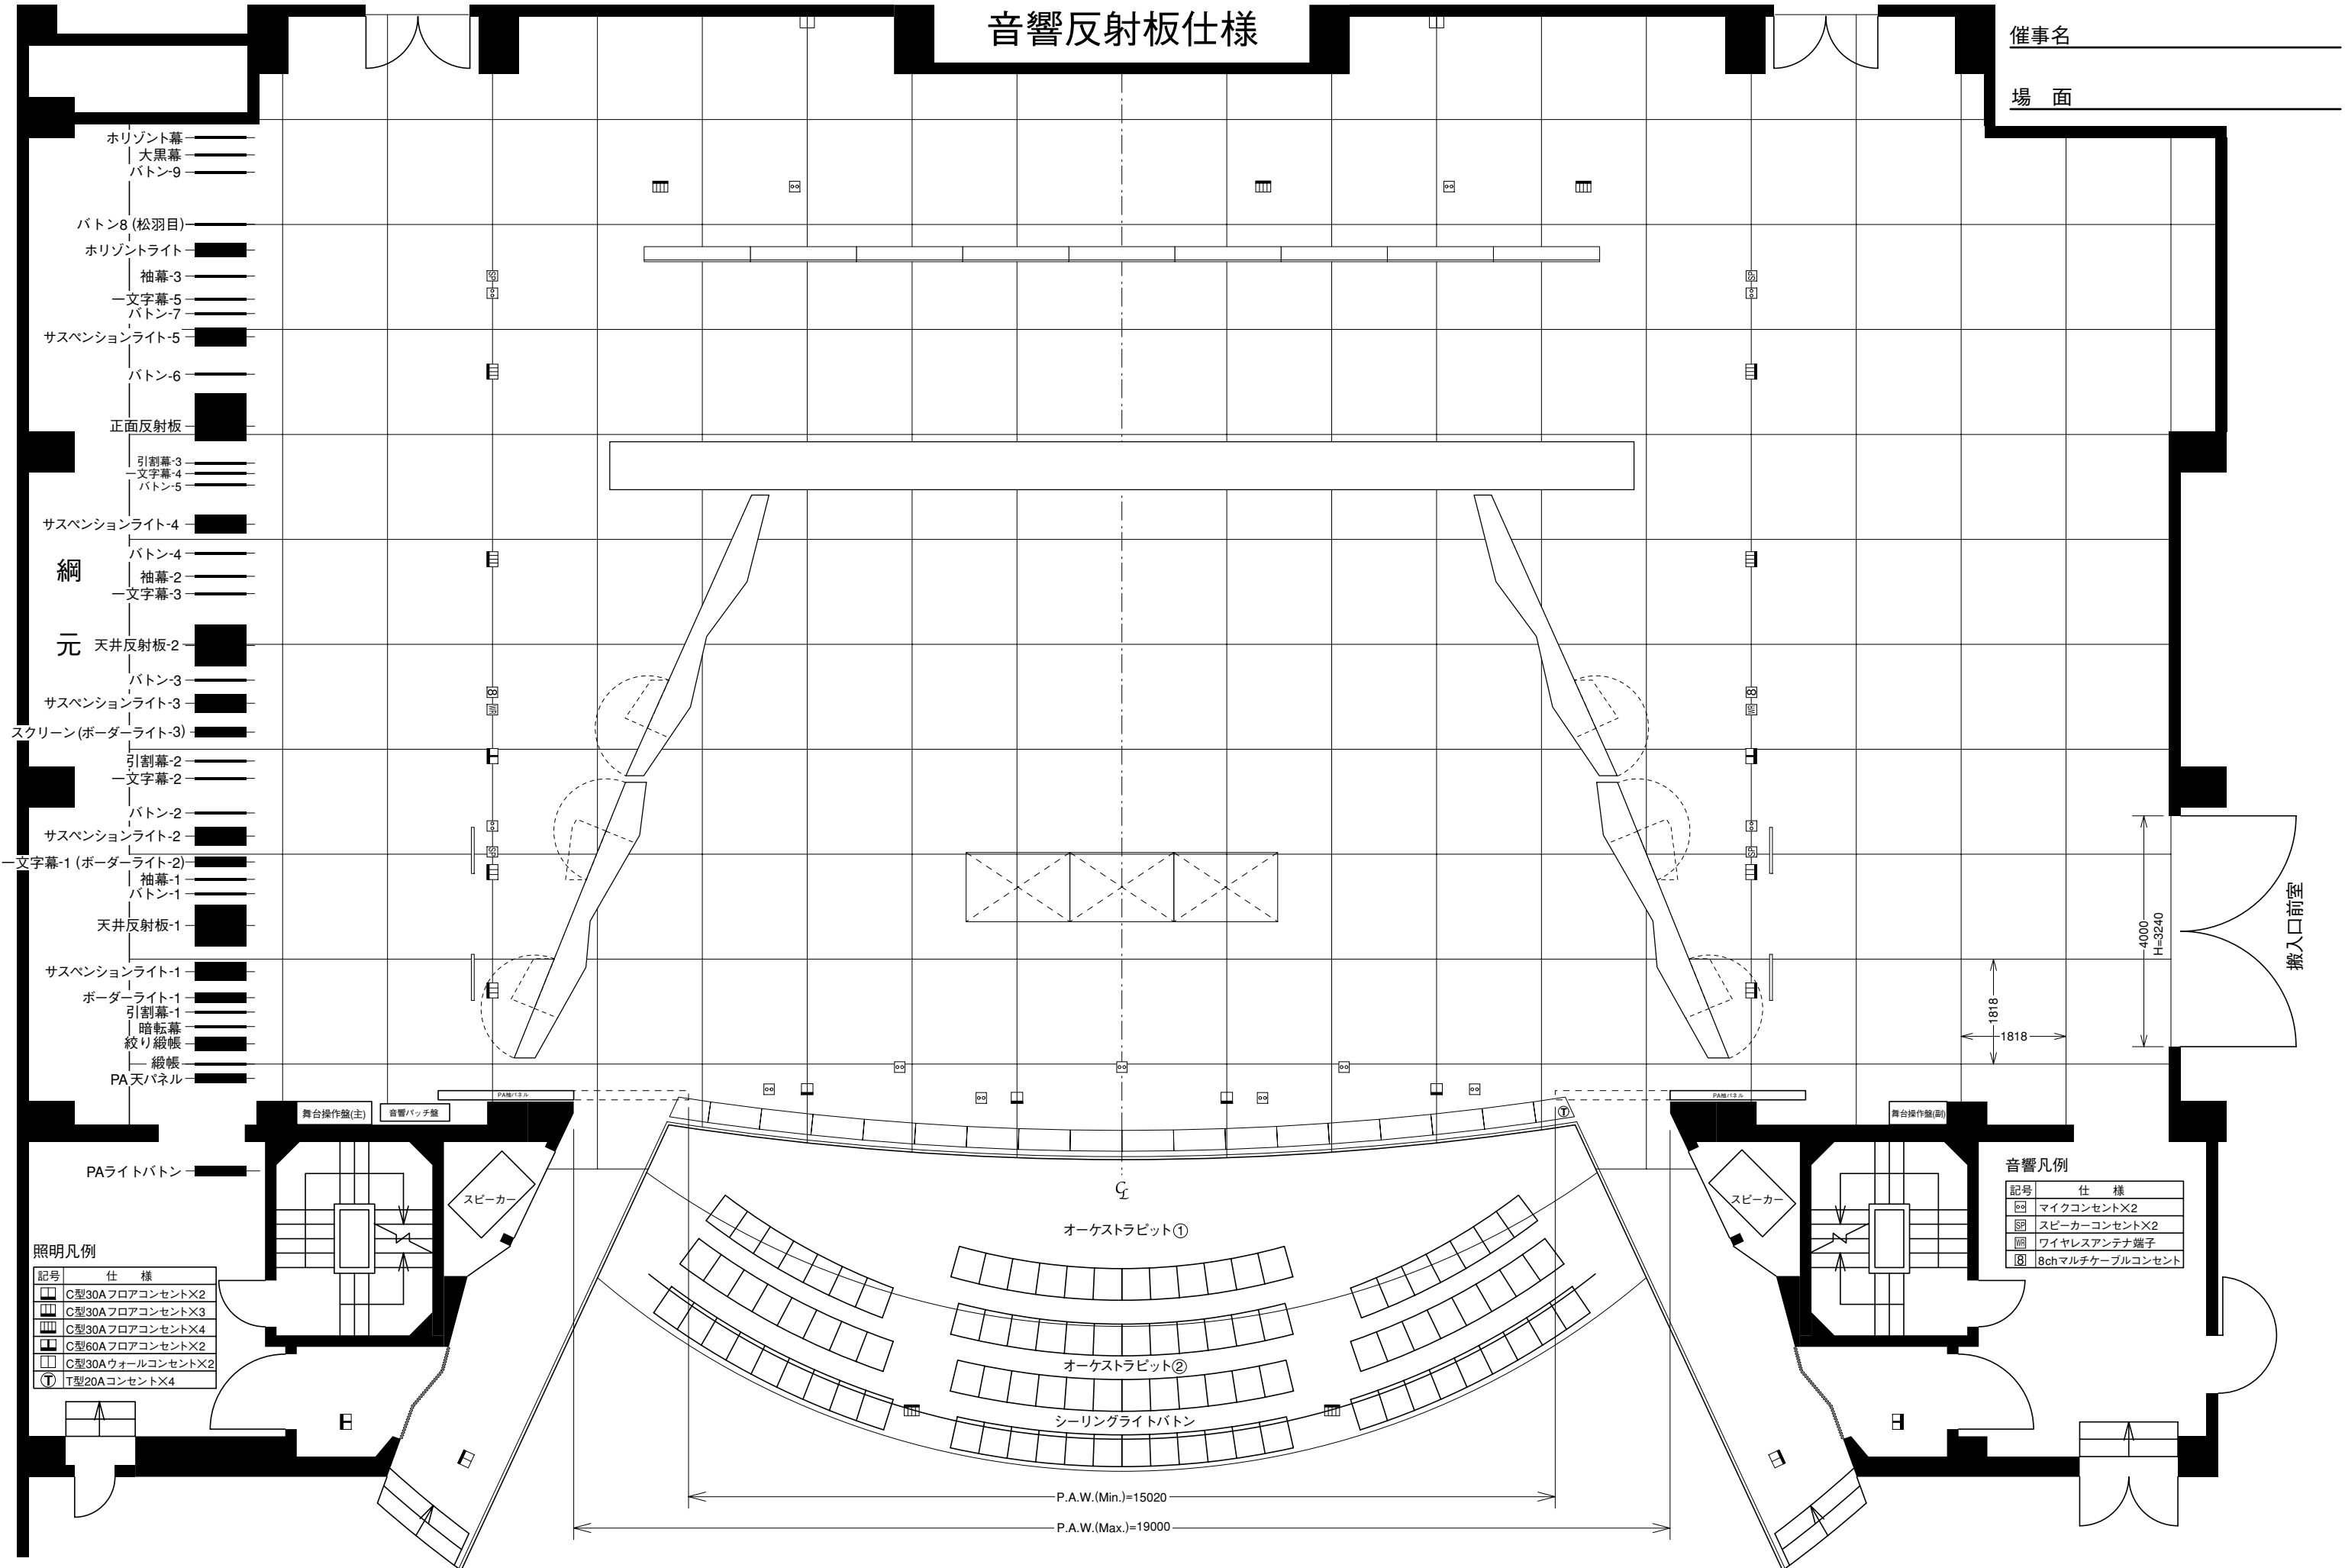

- ホリゾン幕
- 大黒幕
- バトン9
- バトン8 (松羽目)
- ホリゾンライト
- 袖幕-3
- 文字幕-5
- バトン-7
- サスペンションライト-5
- バトン-6
- 正面反射板
- 引割幕-3
- 文字幕-4
- バトン-5
- サスペンションライト-4
- バトン-4
- 袖幕-2
- 文字幕-3
- 天井反射板-2
- バトン-3
- サスペンションライト-3
- スクリーン(ボーダーライト-3)
- 引割幕-2
- 文字幕-2
- バトン-2
- サスペンションライト-2
- 文字幕-1(ボーダーライト-2)
- 袖幕-1
- バトン-1
- 天井反射板-1
- サスペンションライト-1
- ボーダーライト-1
- 引割幕-1
- 暗転幕
- 紋り織帳
- 緞帳
- PA天パネル

- 照明凡例
- | 記号 | 仕様 |
|----|------------------|
| ☐ | C型30AフロアコンセントX2 |
| ☐ | C型30AフロアコンセントX3 |
| ☐ | C型30AフロアコンセントX4 |
| ☐ | C型60AフロアコンセントX2 |
| ☐ | C型30AウォールコンセントX2 |
| Ⓣ | T型20AコンセントX4 |

- 音響凡例
- | 記号 | 仕様 |
|----|-----------------|
| ☐ | マイクコンセントX2 |
| ☐ | スピーカーコンセントX2 |
| ☐ | ワイヤレスアンテナ端子 |
| ☐ | 8chマルチケーブルコンセント |

搬入口前室

オーケストラピット①

オーケストラピット②

シーリングライトバトン

P.A.W.(Min.)=15020

P.A.W.(Max.)=19000

4000
H=3240
1818
1818



LOVELY HALL 河内長野市立文化会館ラブリーホール大ホール舞台断面図

S=1/100


年 月 日

催事名

場面

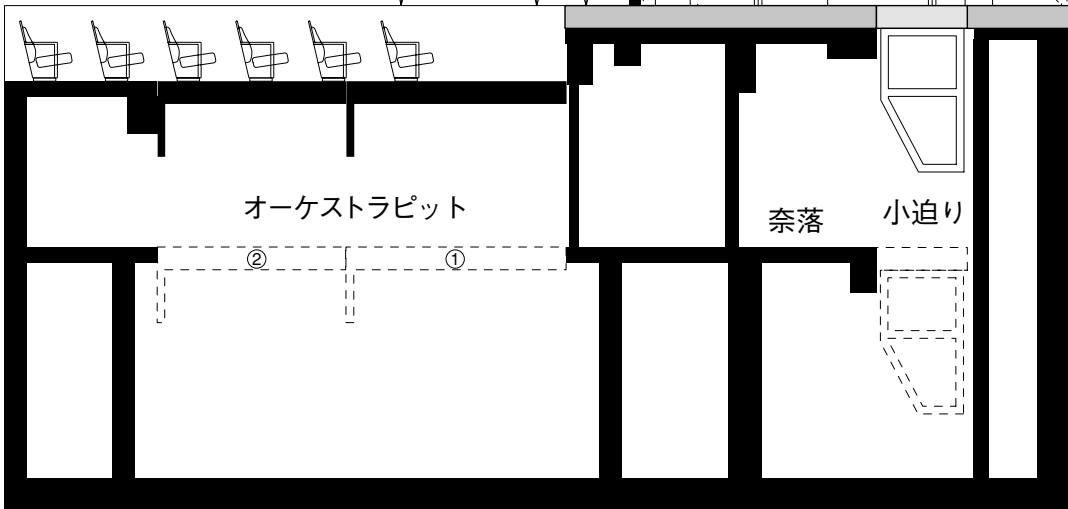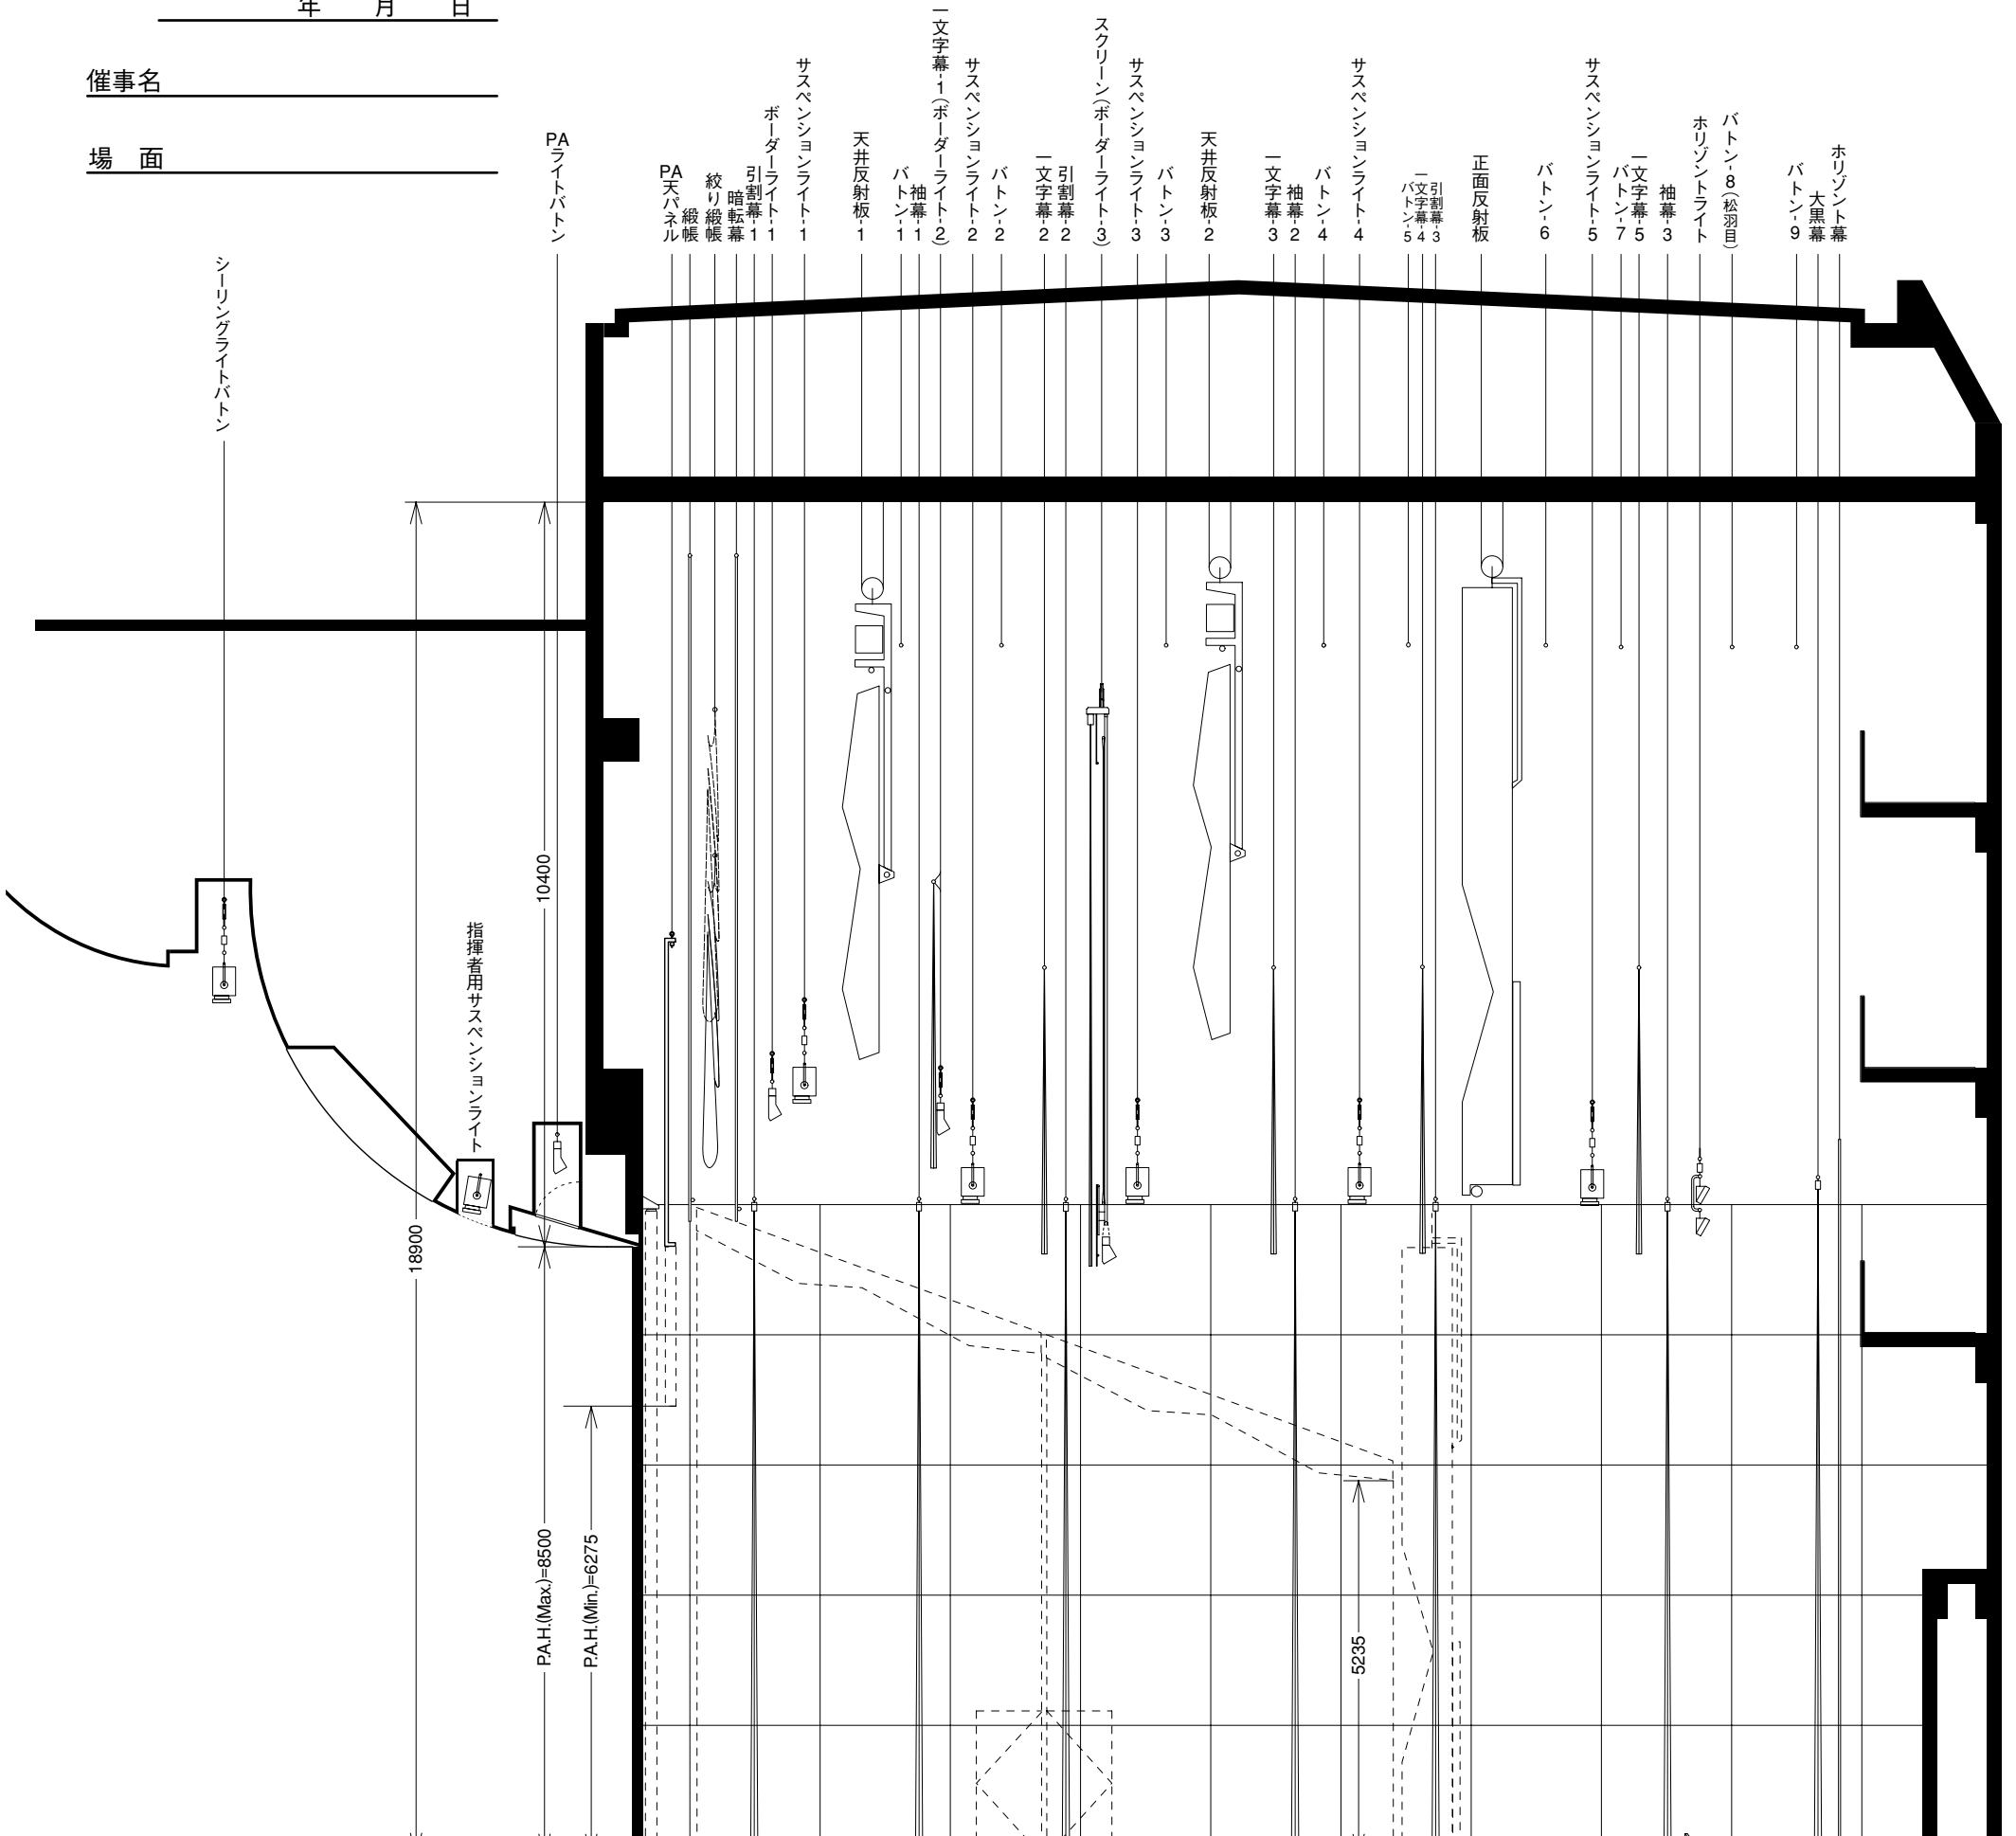

	小迫り	オーケストラピット
仕様	3分割	2分割
床面寸法(mm,㎡)	1800×1200×3基	① 36.86㎡ ② 43.41㎡
停止設定箇所数	2箇所	4箇所
	舞台 0	舞台 0
		客席 -1000
		オーケストラ演奏 -2200
	奈落 -3200	客席ワゴン収納 -3200

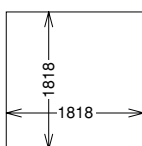

名称	長さ(mm)	径(mm)	積載荷重(kg)	備考
緞帳	22000	48.6		開閉12~25秒可変
絞り緞帳	22000	48.6		5変形、全開~前閉25秒
暗転幕	25000	48.6		
引割幕1~3	25000	48.6		
袖幕1~3	7000	48.6		袖幕1,2 W=7000 袖幕3 W=5000
ボーダーライト1	19000	48.6		
サスペンションライト1~5	19000	48.6	670kg	電動ボタン
美術ボタン1~9	19000	48.6	各160kg	
ボーダーライト2	19500	48.6		一文字幕共吊
一文字幕1~5	22000	48.6		H=4000
スクリーン(ボーダーライト3)	19000	48.6		電動ボタン、ボーダーライト3共吊り、電動カットマスク付
アッパーホリゾンライト	19000	48.6		電動ボタン
大黒幕	23000	48.6		H=9300
ホリゾン幕	22000	48.6		H=10000
シーリングライトボタン	18000R	48.6	560kg	電動ボタン
PAライトボタン	16000	48.6		電動ボタン
ラダーボタン1(上手、下手)	800	48.6		電動ボタン 上手・下手同時昇降
ラダーボタン2(上手、下手)	800	48.6		電動ボタン 上手・下手同時昇降




LOVELY HALL 河内長野市立文化会館ラブリールホール大ホール客席断面図

S=1/100

年 月 日

催事名

場 面

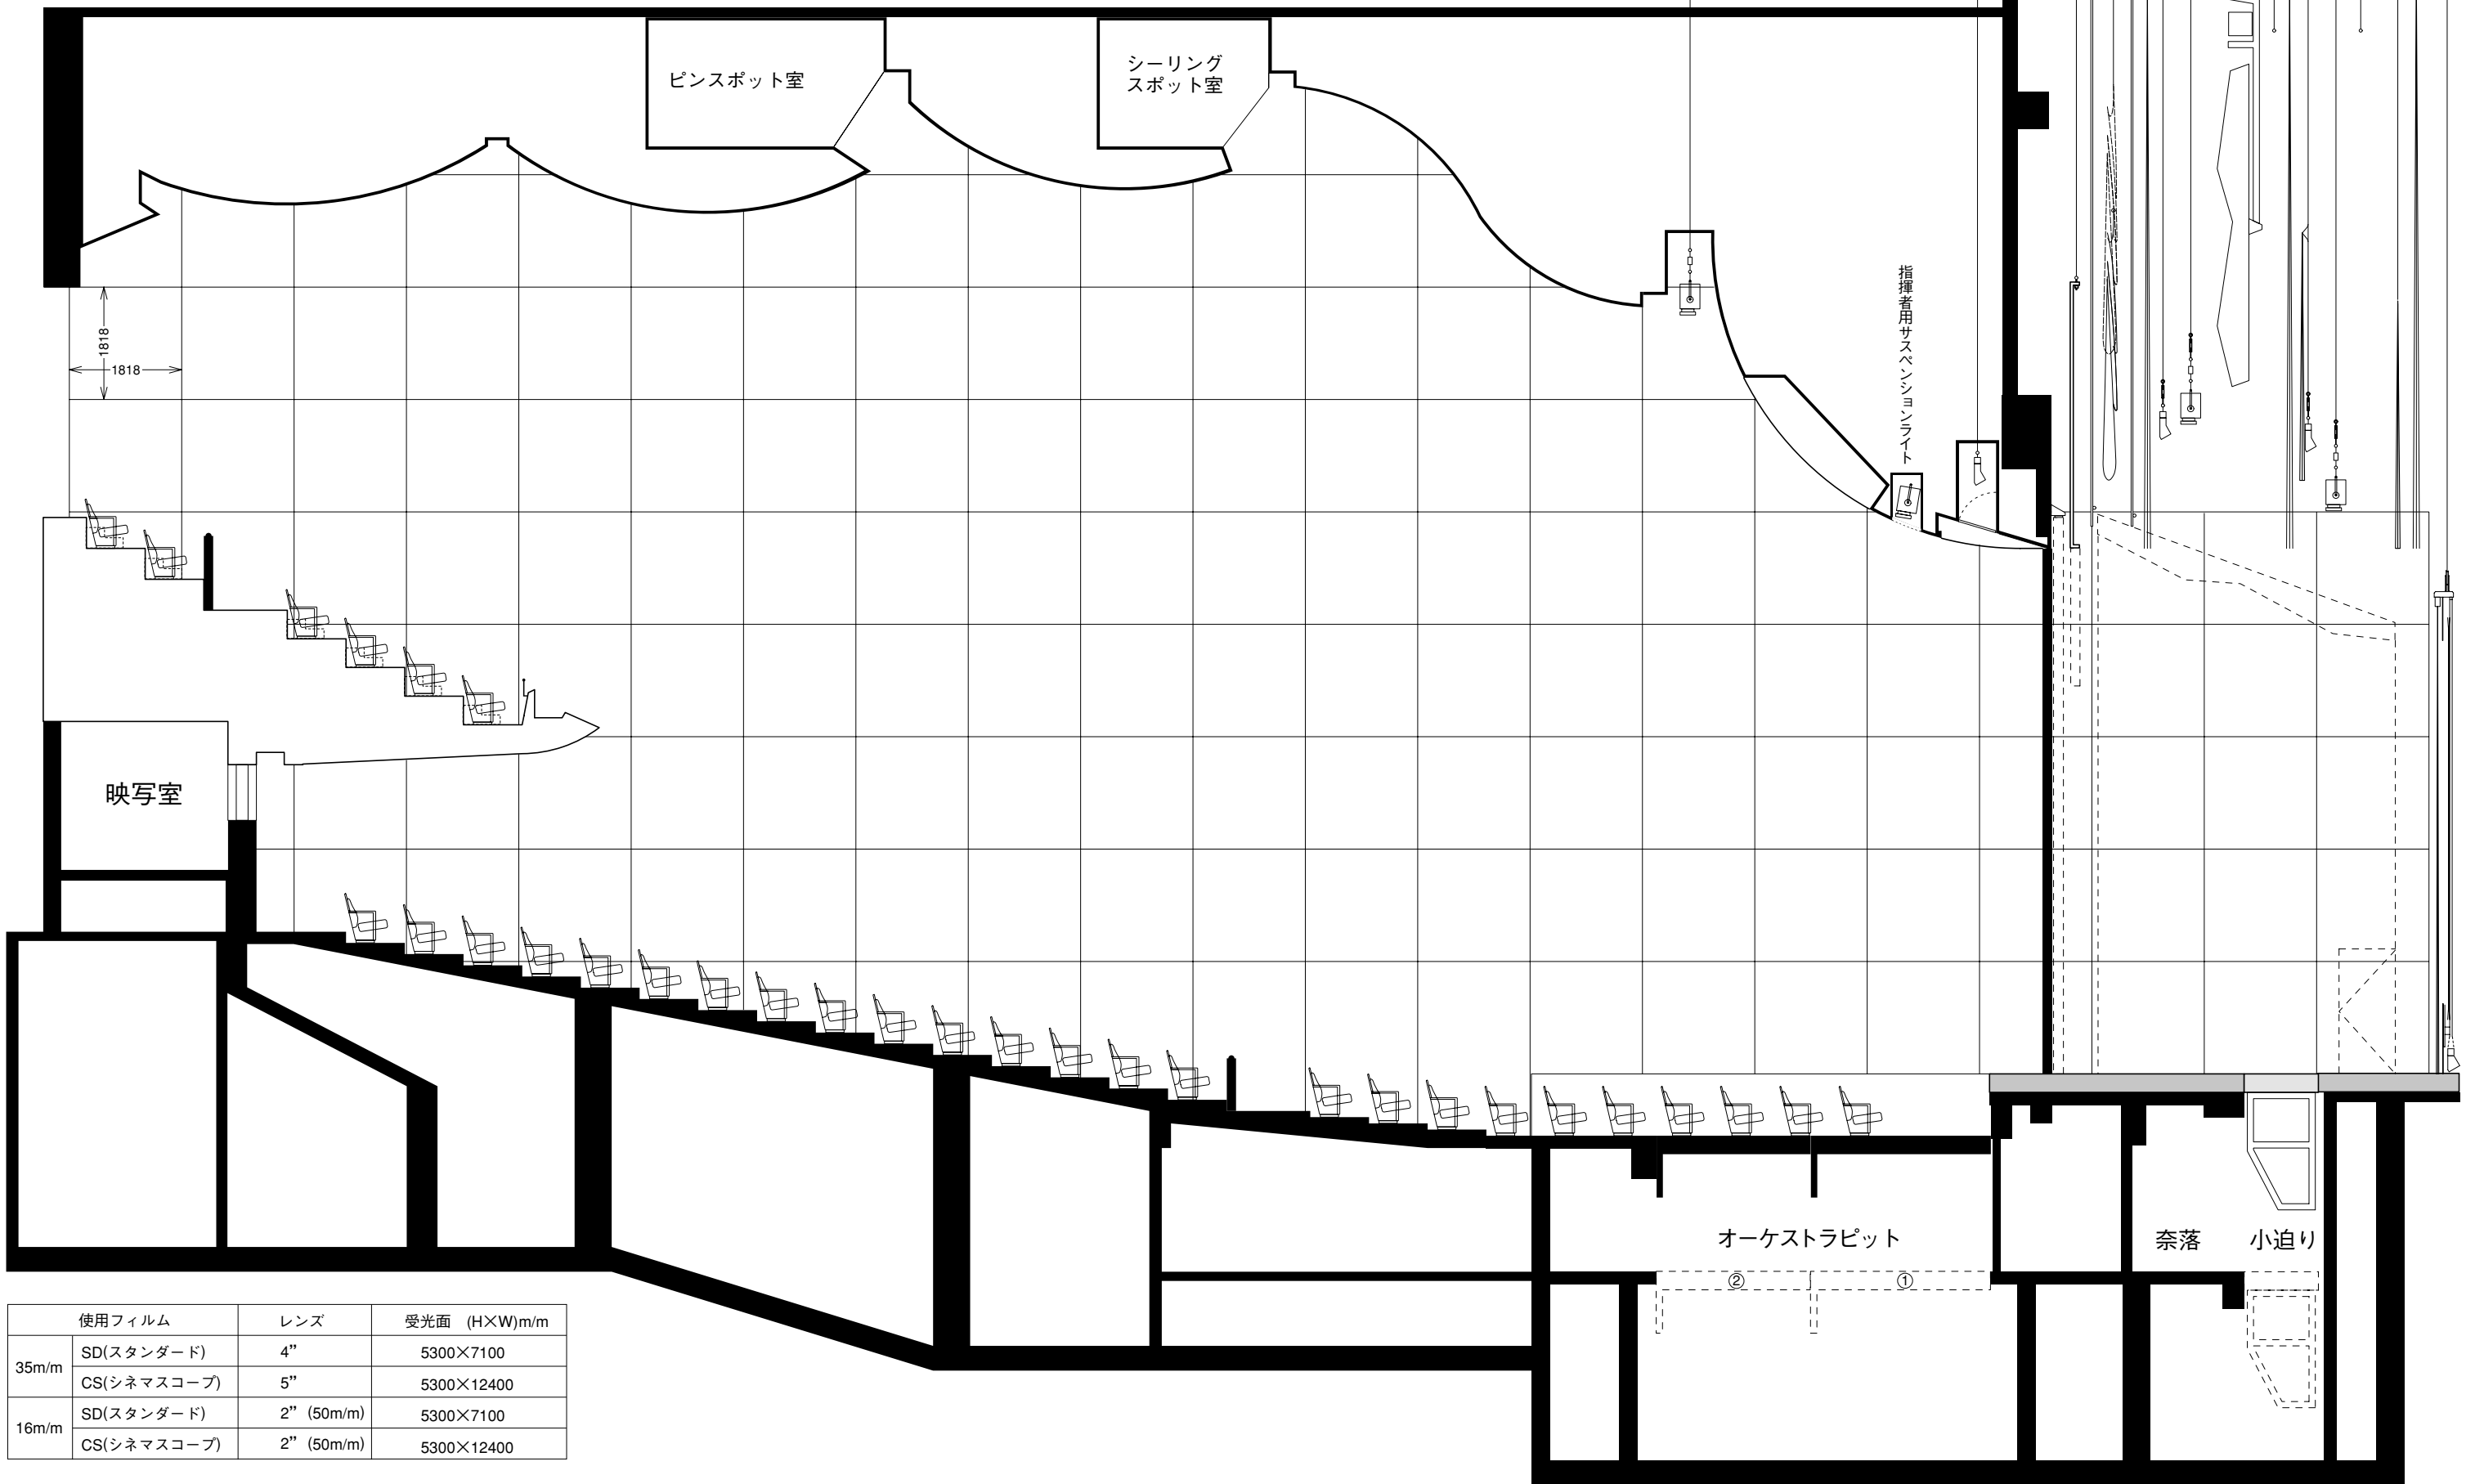

- (ポーターライト3) スクリーン
- 引割幕2
- 一文字幕2
- サスペンションライト2
- サスペンションライト2
- 一文字幕1ポーターライト2
- 袖幕1
- バトン1
- 天井反射板1
- サスペンションライト1
- ポーターライト1
- 引割幕1
- 暗転幕
- 紋り緞帳
- PA天ハネル

	使用フィルム	レンズ	受光面 (H×W)m/m
35m/m	SD(スタンダード)	4"	5300×7100
	CS(シネマスコープ)	5"	5300×12400
16m/m	SD(スタンダード)	2" (50m/m)	5300×7100
	CS(シネマスコープ)	2" (50m/m)	5300×12400